


附件：拟征收位置示意图

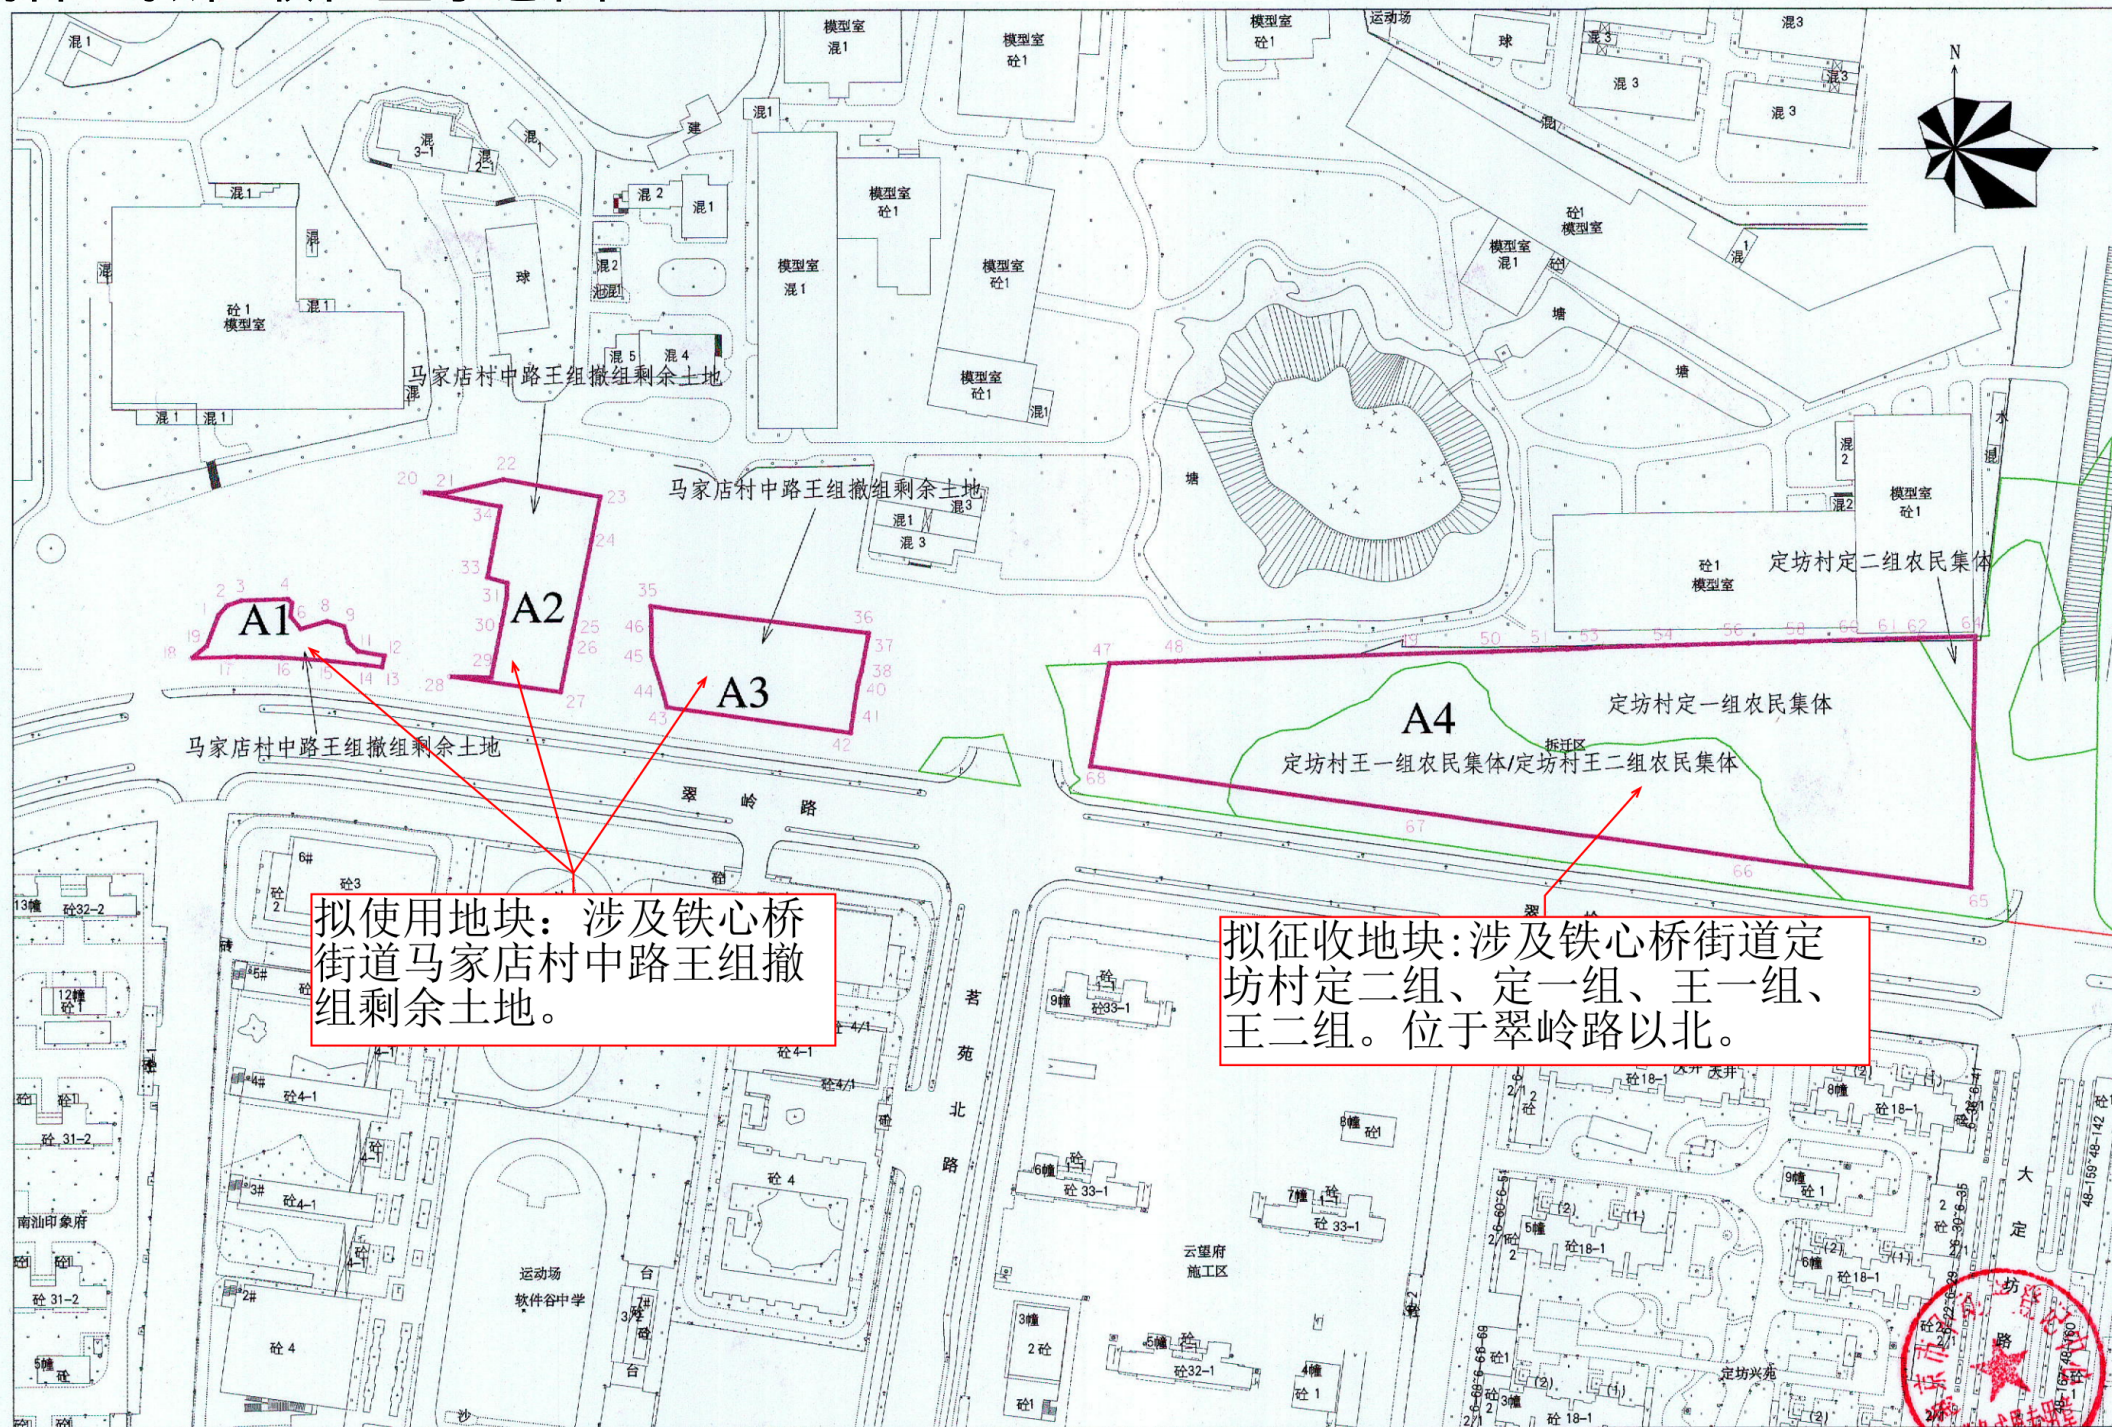

地块号: 14202200216

1:2000