


拟征收（转用）土地位置示意图

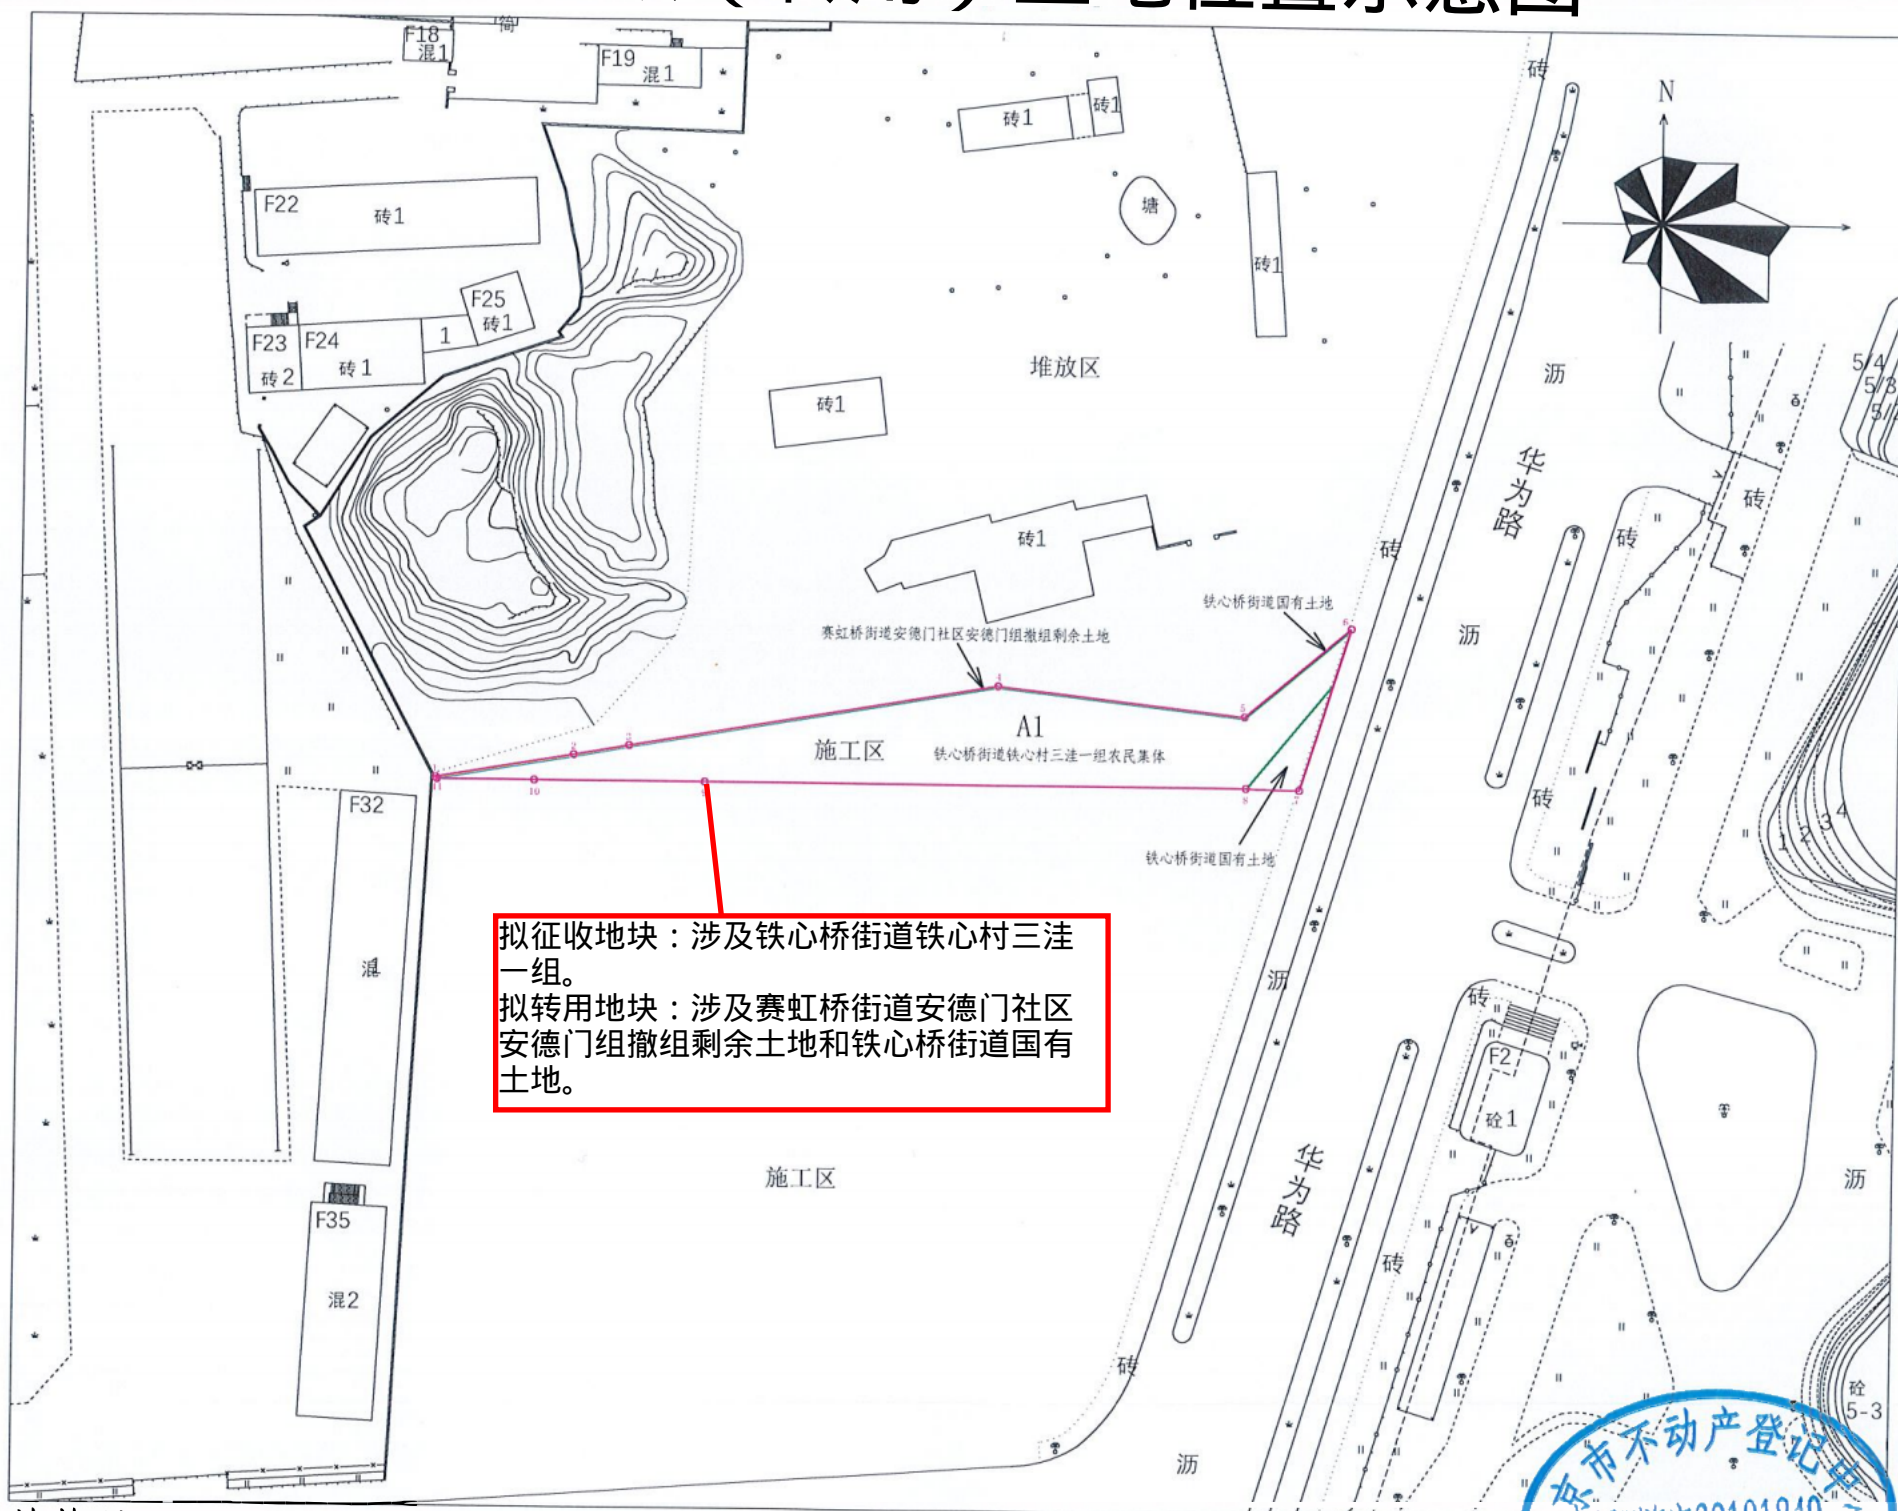

拟征收地块：涉及铁心桥街道铁心村三组一组。
拟转用地块：涉及赛虹桥街道安德门社区安德门组撤组剩余土地和铁心桥街道国有土地。

地块号：14202400180

1:1000

